

Besluit

Samenstelling:

Aanwezig:

de heer Patrick Dewael; de heer Luc Houbrechts

1 **2021_BURG_00002** **SECRETARIAAT EN INFORMATIE - BESLUIT VAN DE BURGEMEESTER HOUDENDE DE INZET VAN BEWAKINGSAGENTEN TIJDENS DE ANTIEMARKT (09-16-23-30/05/2021) - GOEDKEURING**

BEKNOPTE SAMENVATTING VAN BESLISSING

De burgemeester vaardigt een besluit uit in verband met de inzet van bewakingsagenten op het parcours van de antiekmarkt (09-16-23-30/05/2021).

MOTIVERING

JURIDISCHE GROND

Het ministerieel besluit van 7 mei 2021 houdende maatregelen om de verspreiding van coronavirus covid-19 te beperken. Naast de opgelegde maatregelen is het mogelijk dat een lokale overheid aanvullende maatregelen kan nemen voor het eigen grondgebied.

De artikelen 133 en 135 van de Nieuwe Gemeentewet m.b.t. de bevoegdheid van de gemeenten en de burgemeester op het vlak van de openbare veiligheid en gezondheid.

In zitting van het college van burgemeester en schepenen van 7 mei 2021 werd beslist om de bewakingsopdracht voor de antiekmarkt te laten uitvoeren door G4S en dit voor minimaal 4 weken.

De wet private veiligheid van 2 oktober 2017.

Conform artikel 16 van voormelde wet dient voor bewakingsactiviteiten een politiereglement worden uitgevaardigd.

Vermits de volgende vergadering van de gemeenteraad plaats vindt op 31 mei 2021 heeft de burgemeester, na de zitting dd. 07/05/2021 van het college van burgemeester en schepenen, beslist om een burgemeestersbesluit uit te vaardigen. Dit besluit zal aan de gemeenteraad van 31 mei a.s. worden voorgelegd.

ARGUMENTATIE

Gezien de huidige situatie m.b.t. covid-19 is het aangewezen om op plaatsen waar veel volk samenkomt, alle maatregelen te treffen in het belang van de veiligheid van inwoners en bezoekers van Tongeren.

De antiekmarkt neemt een nieuwe start vanaf zondag 9 mei 2021.

Voor de bemanning van de in- en uitgangen, de uitvoering van bezoekersstellingen en om snel te kunnen anticiperen bij een eventuele toeloop zijn er minimaal 5 personen nodig.

Het college heeft in zitting van 7 mei 2021 beslist om professionele bewakingsagenten (G4S) in te zetten en dit voor minimaal 4 weken.

De bewaking is voorzien aan iedere ingang en uitgang van het circuit:

Maastrichterstraat

de Schiervelstraat

Clarissenstraat

Leopoldwal

Moerenpoort

De afbakening van de zones is vastgelegd in bijgevoegd plan (bijlage aan dit besluit).

Het begin en het einde van de zone waar bewakingsactiviteiten plaatsvinden, worden zichtbaar aangeduid.

Het tijdstip waarop de bewakingsagenten worden ingezet:

vanaf zondag 9 mei 2021:

elke zondag van de maand mei 2021 van 08.00 tot 13.00 uur

Indien nodig zal de inzet van de bewakingsagenten ook na mei 2021 nog verlengd worden.

FINANCIËLE GEVOLGEN

Nee

BESLUIT

ARTIKEL 1

Tijdens de antiekmarkt van 9-16-23 en 30 mei 2021 worden 5 bewakingsagenten ingezet op het marktcircuit.

ARTIKEL 2

De bewaking is voorzien aan iedere ingang en uitgang van het circuit: Maastrichterstraat, de Schiervelstraat, Clarissenstraat, Leopoldwal en aan de Moerenpoort. De afbakening van de zones is vastgelegd in bijgevoegd plan (bijlage aan dit besluit). Het begin en het einde van de zone waar bewakingsactiviteiten plaatsvinden, wordt zichtbaar aangeduid.

ARTIKEL 3

De bewakingsagenten worden ingezet op volgende tijdstippen:

zondag 9-16-23 en 30 mei 2021, telkens van 08.00 tot 13.00 uur

ARTIKEL 4

Indien nodig zal de inzet van de bewakingsagenten ook na mei 2021 nog verlengd worden.

ARTIKEL 5


Dit besluit wordt overgemaakt aan de lokale politie Tongeren-Herstappe, de dienst lokale economie van de stad Tongeren, de dienst preventie & veiligheid van de stad Tongeren.

BIJLAGEN

1. plan antiekmarkt mei 2021

Namens de Besluiten Burgemeester


Get. Patrick Dewael

A handwritten signature in black ink, consisting of a large loop on the left and a long horizontal line extending to the right, ending in a small vertical stroke.

Burgemeester



Antiekmarkt-C19 2020

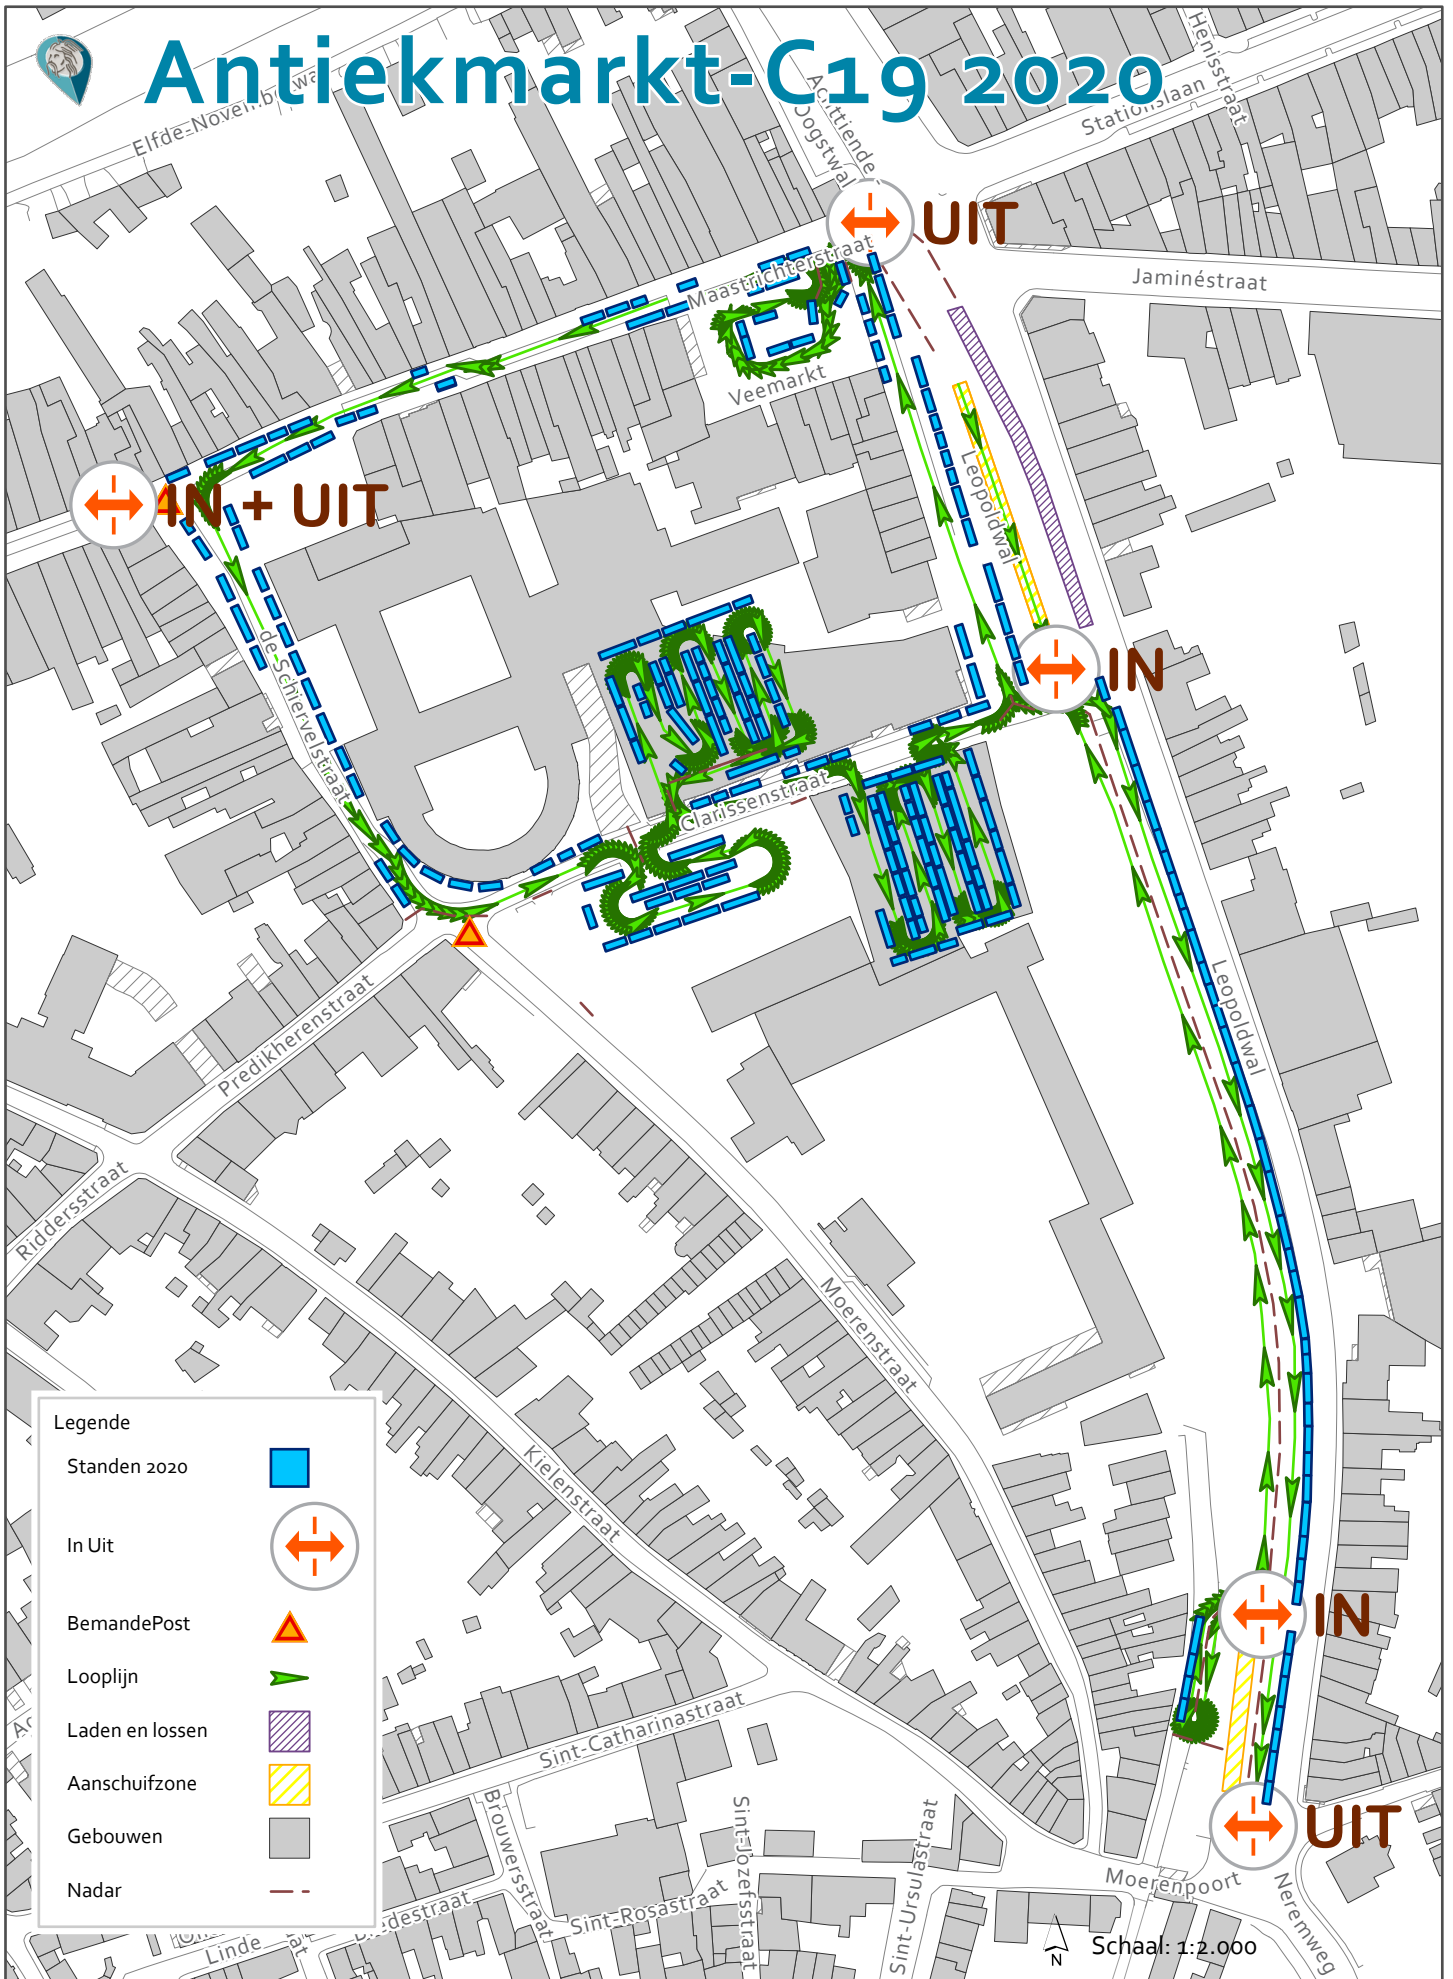

Legende

Standen 2020



In Uit



BemandePost



Looplijn



Laden en lossen



Aanschuifzone



Gebouwen



Nadar



Schaal: 1:2.000